



ODBOR STAVEBNÍ

VÁŠ DOPIS

ZN.:

ZE DNE:

NAŠE ZN.: SZ MMHK/157148/2012 ST2/Več

NAŠE Č.j.: MMHK/186345/2012 ST2/Več

VYŘIZUJE: Ing. arch. Petr Večeřa

TEL.: 495 707 884

E-MAIL: petr.vecera@mmhk.cz

DLE ROZDĚLOVNÍKU

DATUM: 30.10.2012

VEŘEJNÁ VYHLÁŠKA
ROZHODNUTÍ
ÚZEMNÍ ROZHODNUTÍ

Výroková část:

Magistrát města Hradec Králové - odbor stavební, jako stavební úřad příslušný podle § 13 odst. 1 písm. e) a § 190 odst. 1 zákona č. 183/2006 Sb., o územním plánování a stavebním řádu (stavební zákon), ve znění pozdějších předpisů (dále jen "stavební zákon"), v územním řízení posoudil podle § 84 až 91 stavebního zákona žádost o vydání rozhodnutí o umístění stavby nebo zařízení (dále jen "rozhodnutí o umístění stavby"), kterou dne 18.9.2012 podal

VČP Net, s.r.o., IČO 27495949, Pražská třída 485/3, 500 04 Hradec Králové, kterého zastupuje RWE Plynoprojekt, s.r.o., IČO 60193484, U plynárny 223, 140 00 Praha

(dále jen "žadatel"), a na základě tohoto posouzení:

- I. Vydává** podle § 79 a 92 stavebního zákona a § 9 vyhlášky č. 503/2006 Sb., o podrobnější úpravě územního řízení, veřejnoprávní smlouvy a územního opatření

rozhodnutí o umístění stavby

Stanice katodické ochrany v obci Hněvčeves

(dále jen "stavba") na pozemcích parc. č. 211, 284/4, 287/8, 287/13, 287/16 a 287/17 v katastrálním území Hněvčeves.

Druh a účel umístěvané stavby:

- Nové komponenty Stanice katodické ochrany Hněvčeves (SKAO) zajišťují aktivní protikorozi ochranu VTL plynovodu v této oblasti.
- Kabelové stejnosměrné rozvody, napojení na stávající VTL plynovod DN 100 v této lokalitě a umístění anodového uzemnění stanice.

Umístění stavby na pozemku:

- Kabelové rozvody stejnosměrného proudu stanice od malého technického objektu (MTO) k potrubí plynovodu a k anodovému uzemnění celoplastovými kabely uloženými v hloubce 1,0 m budou vedeny po pozemcích parc. č. 287/13, 287/17, 287/16, 287/8, 284/4 a 211 v k. ú. Hněvčeves.
- Nový stejnosměrný kabelový rozvod bude proveden celoplastovým kabelem typu CYKY do 4x10 mm² uloženým ve výkopu 50x100 cm v osové vzdálenosti 3,0 m od stávajícího VTL plynovodu DN 80.
- Anodové uzemnění stanice - hloubková vertikální anoda - vrt DN 250 o hloubce 50 m, osazený 14 ks ferrosilitovými tyčemi včetně koksové výplně, kabelů a příslušenství bude umístěno na pozemku parc. č. 211 v k. ú. Hněvčeves ve vzdálenosti 150m od produktovodu ČEPRO, a.s. a vzdálenosti 80 m od VTL plynovodu DN 100.

Určení prostorového řešení stavby:

- Hloubkové anodové uzemnění bude tvořeno ferrosilikátovými elektrodami, instalovanými v sedmi sekcích, které budou v projektovaném vrtu uloženy v hloubkové úrovni 20,0 - 49,12 m pod povrchem terénu. Elektrody budou zavěšeny na vrtném soutyčí s větrací trubicí z PVC o profilu 110x5,3 mm, krytou PVC trubicí o profilu 216x6 mm. Při zhlaví vrtu budou do vyhloubené jámy, tvořící budoucí vstupní šachtu o hloubce 2,0 m, usazeny přímé betonové skruže VPP 1-100 a nad nimi přechodové betonové skruže VBP 3-100. Šachta bude opatřena poklopem o průměru 650 mm.

Vymezení území dotčeného vlivy stavby.

- Stavbou nedojde žádným způsobem k negativnímu ovlivnění okolního životního prostředí. Po dobu výstavby dojde pouze přechodně k omezenému zhoršení životního prostředí hlukem stavebních mechanismů a staveništní dopravy. Tyto účinky budou omezeny na nejnutnější míru v rámci technických možností. Po dokončení stavby investor zajistí úpravu pozemků dotčených stavbou.

II. Stanoví podmínky pro umístění stavby:

1. Stavba bude umístěna v souladu s grafickou přílohou rozhodnutí, která obsahuje výkres současného stavu území v měřítku katastrální mapy se zakreslením stavebního pozemku, požadovaným umístěním stavby, s vyznačením vazeb a vlivů na okolí, zejména vzdáleností od hranic pozemku a sousedních staveb
 - Situace Skao Hněvčeves, č. výkresu PNP-3-46841 B, v měřítku 1:2000.
2. Stavba bude provedena podle dokumentace projednané a schválené v územním řízení, kterou zpracoval Alois Mikel a oprávněná osoba Ing. Richard Montag, autorizovaný technik pro technologická zařízení staveb, ČKAIT 0012015.
3. Stavba podle § 103 odst. 1 písm. b) bod 4. stavebního zákona je zařízení, které je součástí nebo příslušenstvím energetické soustavy a proto nevyžaduje stavební povolení ani ohlášení.
4. V projektu stavby je třeba:
 - Respektovat ustanovení vyhlášky č. 268/2009 Sb., o technických požadavcích na stavby a vyhlášky č. 501/2006 Sb., o obecných požadavcích na využívání území ve znění vyhlášky č. 269/2009 Sb.
 - V situaci stavby zřetelně vyznačit veškeré stávající a nově navržené sítě včetně přípojek, jejich vzájemné odstupy a způsob křížení. Jejich prostorové uspořádání řešit v souladu s ČSN 73 6005 a odsouhlasit se všemi jejich správci.
 - Řešit způsob likvidace všech odpadů, které vzniknou při stavbě jejich zneškodnění doložit smluvním vztahem s oprávněným příjemcem odpadů.
 - Způsob provádění stavby řešit tak, aby nedocházelo k ohrožování a nadměrnému nebo zbytečnému obtěžování okolí stavby, ke znečištění ovzduší, zamezení přístupu k přilehlým stavbám nebo pozemkům. V projektové dokumentaci respektovat a řešit podmínky obsažené ve vyjádření:

- Český báňský úřad, Obvodní báňský úřad pro území krajů Královéhradeckého a Pardubického vyjádření dne 4.6.2012 č.j. SBS 17743/2012/09/1

Při činnosti prováděné hornickým způsobem (dále jen "ČPHZ") musí být dodrženy zásady bezpečnosti a ochrany zdraví při práci a bezpečnosti provozu, zásady báňské technologie, jakož i požadavky ochrany pracovního prostředí. ČPHZ může vykonávat pouze organizace, které byl orgánem státní báňské správy pro tuto činnost vydáno podle vyhlášky ČBÚ č. 15/1995 Sb. oprávnění. ČPHZ může organizace provádět jen na základě povolení vydaného podle horního zákona nebo podle zvláštních právních předpisů nebo na základě ohlášení, pokud to tyto předpisy připouštějí.

Organizace provádějící ČPHZ je povinna ohlásit OBÚ v Hradci Králové zahájení, přerušování a ukončení ČPHZ v rozsahu a lhůtách stanovených vyhláškou ČBÚ č. 104/1988 Sb., ve znění pozdějších vyhlášek.

Pro vrtné práce musí být vypracován projekt a technologický postup. Zpracovat projekt smí jen projektant. Technologický postup smí být z části nebo v plném rozsahu nahrazen projektem.

- Magistrát města Hradec Králové, odbor životního prostředí ze dne 13.6.2012 pod zn.: SZ MMHK/095020/2012/ŽP2/Hlav,

investor (stavebník) zabezpečí přednostní využití odpadů, které při stavební činnosti vzniknou, nebo odstranění odpadů předáním oprávněné osobě dle § 12 odst. 3 zákona o odpadech, před předáním odpadů oprávněné osobě budou odpady soustředovány utříděné podle jednotlivých druhů a kategorií a zabezpečeny před znehodnocením, odcizením nebo únikem.

5. Umísťovaná stavba se bude nacházet na území s archeologickými nálezy, proto v souladu s § 22 odst. 2 a § 23 odst. 2 zákona č. 20/1987 Sb., o státní památkové péči, v platném znění, je povinností žadatele (stavebníka, investora) následující:

- Žadatel (stavebník, investor) je ve smyslu § 22 odst. 2 zákona o státní památkové péči, ve znění pozdějších předpisů, povinen oznámit Archeologickému ústavu AV ČR, případně i oprávněné organizaci (např. muzeu) svůj záměr a umožnit mu provedení záchranného archeologického výzkumu. K provedení tohoto výzkumu s ním oprávněná organizace uzavře písemnou dohodu o podmínkách archeologického výzkumu na nemovitosti. Nejpozději 10 pracovních dní předem žadatel (stavebník, investor) písemně oznámí vybranému archeologickému pracovišti zahájení zemních a stavebních prací.
- Dojde-li k archeologickému nálezu mimo provádění archeologických výzkumů, oznámí toto žadatel (stavebník, investor) ve smyslu § 23 odst. 2 cit. zákona nejpozději do druhého dne nejbližšímu muzeu buď osobně, nebo prostřednictvím obecního úřadu.

Účastníci řízení podle § 27 odst.1 zák.č. 500/2006 Sb., správní řád, ve znění pozdějších předpisů, na něž se vztahuje rozhodnutí správního orgánu:

VČP Net, s.r.o., Pražská třída 485/3, 500 04 Hradec Králové

Odůvodnění:

Dne 18.9.2012 podala VČP Net, s.r.o., Pražská třída 485/3, 500 04 Hradec Králové, kterou zastupuje RWE Plynoprojekt, s.r.o., U plynárny 223/42, 140 21 Praha 4 (dále jen "žadatel") žádost o vydání rozhodnutí o umístění stavby umístěné na pozemcích parc. č. 211, 284/4, 287/8, 287/13, 287/16 a 287/17 v katastrálním území Hněvčeves.

V souladu s ustanovením § 44 odst. 1 správního řádu bylo zahájeno řízení o žádosti.

Magistrát města Hradec Králové - odbor stavební zkoumal svojí věcnou příslušnost k rozhodnutí v dané věci. Skutečnost, že je Magistrát města Hradec Králové příslušným stavebním úřadem, vyplývá z § 13 odst. 1 písm. e) zákona č. 183/2006 Sb., o územním plánování a stavebním řádu, podle kterého obecným stavebním úřadem je mimo jiné i magistrát statutárního města. Skutečnost, že obecným stavebním úřadem je Magistrát města Hradec Králové vyplývá i ze sdělení Ministerstva pro místní rozvoj, kterým se uveřejňuje seznam krajských a obecních úřadů, které jsou stavebními úřady ke dni 1. listopadu 2006.

Magistrát města Hradec Králové - odbor stavební, zkoumal svojí příslušnost k rozhodnutí v dané věci na území obce Hněvčeves podle požadavku § 190 odst. 1 stavebního zákona. V této věci odkazuje na rozhodnutí Okresního úřadu v Hradci Králové č. 85/RR/95 ze dne 15.12.1995, kterým byl na základě dohody dotčených obcí odsouhlasen výkon působnosti Magistrátu města Hradec Králové jako stavebního úřadu i pro mimo jiné obec Hněvčeves.

Stavební úřad opatřením ze dne 19.9.2012 oznámil zahájení územního řízení známým účastníkům řízení a dotčeným orgánům. K projednání žádosti současně nařídil veřejné ústní jednání na den 25.10.2012, o jehož výsledku byl sepsán protokol.

Stavební úřad zároveň vyzval žadatele, aby bezodkladně zajistil vyvěšení informace o svém záměru a o tom, že podal žádost o vydání územního rozhodnutí v místě stavby.

Žadatel provedl informační povinnost podle § 87 odst. 2 stavebního zákona vyvěšením záměru v místě stavby.

Okruh účastníků řízení byl vymezen s ohledem na ustanovení § 85 odst. 1 písm. a) a b) stavebního zákona, tj. žadatel a obec, na jejímž území má být požadovaný záměr uskutečněn a s ohledem na ustanovení § 85 odst. 2 písm. a) a b) stavebního zákona, tj. vlastník pozemku nebo stavby, na kterém má být požadovaný záměr uskutečněn, není-li sám žadatelem, nebo ten, kdo má jiné věcné právo k tomuto pozemku nebo stavbě, nejde-li o společenství vlastníků jednotek podle zvláštního předpisu, dále osoby, jejichž vlastnické nebo jiné právo k sousedním stavbám nebo sousedním pozemkům nebo stavbám na nich může být územním rozhodnutím přímo dotčeno.

Stavební úřad posoudil okruh účastníků řízení a stanovil, že v daném případě jsou:
Účastníci řízení pro umístění stavby dle § 85 odst. 1 zákona č. 183/2006 Sb. (stavební zákon):

VČP Net, s.r.o., Pražská třída 485/3, 500 04 Hradec Králové
Obec Hněvčeves, Hněvčeves č.p. 54, 503 15 Nechanice

Účastníci řízení pro umístění stavby dle § 85 odst. 2 zákona č. 183/2006 Sb. (stavební zákon):

Správa silnic Královéhradeckého kraje p.o., IDDS: p8bghw3
Danuše Vonková, K. Čapka č.p. 1396/12, 360 01 Karlovy Vary 1
Jitka Kandlerová, Dr. E. Beneše č.p. 606, Lobeček, 278 01 Kralupy nad Vltavou 1
Miloň Hypius, Horní Černůtky č.p. 30, Sovětice, 503 15 Nechanice
Josef Erbs, Hněvčeves č.p. 21, 503 15 Nechanice
Jana Erbsová, Hněvčeves č.p. 21, 503 15 Nechanice
Správa silnic Královéhradeckého kraje, IDDS: 6m8k8ey
GE Money Bank, a.s., IDDS: 3kpd8nk

Stanoviska sdělili:

- Telefonica O2 Czech Republic, a. s. ze dne 24.6.2012 pod čj.: 98038/11,
- České Radiokomunikace, a. s. ze dne 26.6.2012 pod zn.: ÚPTS/OS/80441/2012,
- UPC Česká republika, s.r.o. ze dne 8.6.2012 pod zn.: 13355/Ru,
- ČEZ Distribuce, a. s. ze dne 5.6.2012 pod zn.: 0100064449,

- ČEZ ICT Services, a. s. ze dne 5.6.2012 pod zn.: 0200035162,
- RWE Distribuční služby, s.r.o., ze dne 4.7.2012 pod zn.: 5000645121,
- ČEPRO, a. s. ze dne 8.7.2011 pod č.j. S1-2/187/11,
- Magistrát města Hradec Králové, odbor životního prostředí stanovisko dne 13.6.2012 č.j. SZ MMHK/095020/2012/ŽP2/Hlav,
- Magistrát města Hradec Králové, odbor dopravy stanovisko dne 23.1.2012 č.j. SZ MMHK/007594/2012 OD1/Rou,
- Královéhradecká provozní, a. s. ze dne 3.5.2011 pod zn.: 213/TD2-11,
- SÚS Královéhradeckého kraje, a. s. ze dne 11.1.2012 pod zn.: SUSKHK/82-12/VMSS HK,
- Český báňský úřad, Obvodní báňský úřad pro území krajů Královéhradeckého a Pardubického vyjádření dne 1.10.2012 č.j. SBS 33795/2012/09/1,
- Magistrát města Hradce Králové, odbor památkové péče stanovisko dne 11.6.2012 č.j. MMHK/0094848/2012/PP/MEJ,

Umístění stavby je v souladu se schválenou územně plánovací dokumentací. Umístění stavby vyhovuje obecným požadavkům na využívání území.

Stavební úřad zajistil vzájemný soulad předložených závazných stanovisek dotčených orgánů vyžadovaných zvláštními předpisy a zahrnul je do podmínek rozhodnutí.

Stavební úřad rozhodl, jak je uvedeno ve výroku rozhodnutí, za použití ustanovení právních předpisů ve výroku uvedených.

Účastníci řízení - další dotčené osoby:

Danuše Vonková, Jitka Kandlerová, Miloň Hypius, Josef Erbs, Jana Erbsová, Správa silnic Královéhradeckého kraje, GE Money Bank, a.s.

Vypořádání s návrhy a námitkami účastníků:

- Účastníci neuplatnili návrhy a námitky.

Vyhodnocení připomínek veřejnosti:

- Veřejnost neuplatnila žádné připomínky.

Vypořádání s vyjádřeními účastníků k podkladům rozhodnutí:

- Účastníci se k podkladům rozhodnutí nevyjádřili.

Poučení účastníků:

Proti tomuto rozhodnutí se lze odvolat do 15 dnů ode dne jeho oznámení ke Krajskému úřadu Královéhradeckého kraje - odboru územního plánování a stavebního řádu podáním u zdejšího správního orgánu.

Odvolání se podává s potřebným počtem stejnopisů tak, aby jeden stejnopis zůstal správnímu orgánu a aby každý účastník dostal jeden stejnopis. Nepodá-li účastník potřebný počet stejnopisů, vyhotoví je správní orgán na náklady účastníka.

Odvoláním lze napadnout výrokovou část rozhodnutí, jednotlivý výrok nebo jeho vedlejší ustanovení. Odvolání jen proti odůvodnění rozhodnutí je nepřijatelné.

Stavební úřad po právní moci rozhodnutí předá ověřenou dokumentaci žadateli, případně obecnímu úřadu, jehož územního obvodu se umístění stavby týká, není-li sám stavebním úřadem, popřípadě též speciálnímu stavebnímu úřadu.

Rozhodnutí má podle § 93 odst. 1 stavebního zákona platnost 2 roky. Podmínky rozhodnutí o umístění stavby platí po dobu trvání stavby či zařízení, nedošlo-li z povahy věci k jejich konzumaci.

Ing. arch. Petr Večeřa
oprávněná úřední osoba
referent státní správy na úseku stavebního úřadu

otisk úředního razítka

Poplatek:

Správní poplatek podle zákona č. 634/2004 Sb., o správních poplatcích položky 18 písm. a) ve výši 1000 Kč byl zaplacen dne 26.10.2012.

Příloha:

situace umístění hloubkové uzemňovací anody a kabelových rozvodů, volně zmenšeno.
schéma instalace hloubkové uzemňovací anody.

Obdrží:

účastníci řízení pro umístění stavby podle § 85 odst. 1 písm. a) a b) stavebního zákona
(*dodejka, datová schránka*):

RWE Plynoprojekt, s.r.o., IDDS: xk3yjtř

- zástupce stavebníka na základě plné moci.

Obec Hněvčeves, IDDS: wyzapřt

účastníci řízení pro umístění stavby podle § 85 odst. 2 stavebního zákona (*doručení veřejnou vyhláškou v souladu s ustanovením § 92 odst. 3 stavebního zákona*):

Danuše Vonková, K. Čapka č.p. 1396/12, 360 01 Karlovy Vary 1

Jitka Kandlerová, Dr. E. Beneše č.p. 606, Lobeček, 278 01 Kralupy nad Vltavou 1

Miloň Hypius, Horní Černůtky č.p. 30, Sovětice, 503 15 Nechanice

Josef Erbs, Hněvčeves č.p. 21, 503 15 Nechanice

Jana Erbsová, Hněvčeves č.p. 21, 503 15 Nechanice

Správa silnic Královéhradeckého kraje, IDDS: 6m8k8ey

GE Money Bank, a.s., IDDS: 3kpd8nk

dotčené orgány (*dodejka, datová schránka*):

Český báňský úřad, Obvodní báňský úřad pro území krajů Královéhradeckého a Pardubického,
IDDS: gf9adwf

Magistrát města Hradce Králové, odbor památkové péče, Československé armády č.p. 408,
502 00 Hradec Králové

Magistrát města Hradec Králové, odbor životního prostředí, Československé armády č.p. 408,
502 00 Hradec Králové

k vyvěšení a podání zprávy stavebnímu úřadu o datu vyvěšení a sejmutí oznámení:

Obecní úřad Hněvčeves, Hněvčeves č.p. 54, 503 15 Nechanice

Magistrát města Hradec Králové, odbor správní, Československé armády č.p. 408,
502 00 Hradec Králové

po dni nabytí právní moci:

(*podle § 92 odst. 4 stavebního zákona územní předá rozhodnutí opatřené záznamem o účinnosti spolu s ověřenou grafickou přílohou a dokumentací pro územní řízení*):

RWE Plynoprojekt, s.r.o., U plynárny 223/42, 140 21 Praha 4

Obec Hněvčeves, Hněvčeves č.p. 54, 503 15 Nechanice

Obec Hněvčeves má schválený územní plán obce, který nabyl účinnosti dne 27. prosince 2008. Podle § 87 odst. 1 stavebního zákona se oznámení o zahájení řízení, účastníkům řízení uvedených v § 85 odst. 2 stavebního zákona doručuje veřejnou vyhláškou.

Podle § 20 stavebního zákona doručení veřejnou vyhláškou se provede vyvěšením písemnosti na úřední desce odboru stavebního Magistrátu města Hradec Králové a na úřední desce Obce Hněvčeves.

Písemnost bude též zveřejněna způsobem umožňující dálkový přístup: www.hradeckralove.org a www.hnevceves.cz


Toto oznámení musí být vyvěšeno po dobu 15 dnů na úřední desce a též způsobem umožňujícím dálkový přístup. Patnáctým dnem po vyvěšení se písemnost považuje za doručenu. Zveřejňuje-li se písemnost vyvěšením na více úředních deskách, považuje se za den vyvěšení den, ve kterém byla písemnost vyvěšena nejpozději.

Vyvěšeno dne:..... Sejmuto dne:.....

Razítko, podpis orgánu, který potvrzuje vyvěšení a sejmnutí oznámení na veřejné desce.

Vyvěšeno dne:..... Sejmuto dne:.....

Razítko, podpis orgánu, který potvrzuje vyvěšení a sejmnutí oznámení způsobem umožňujícím dálkový přístup.

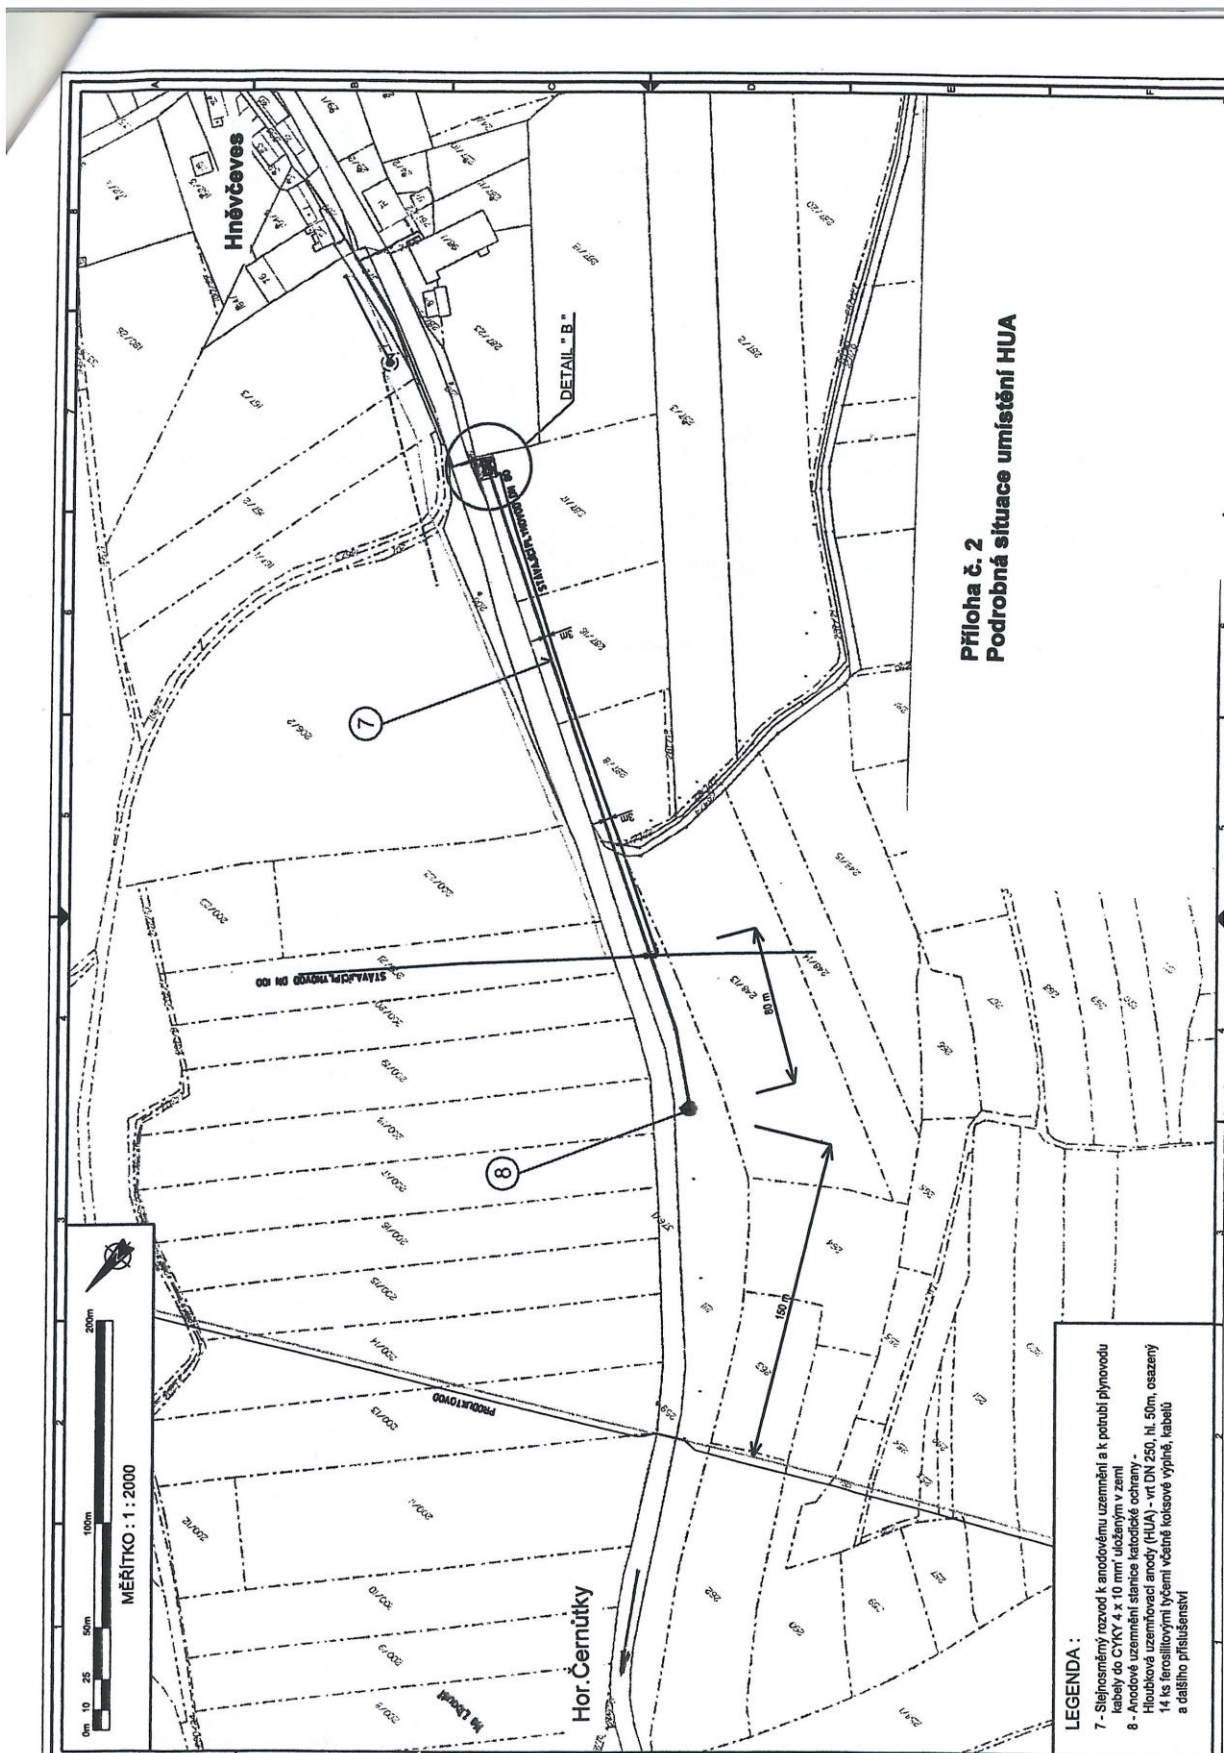


- volně zmenšeno.

RWE Plynoprojekt, s.r.o.

zakázkové č.: 9.410047583.21
archivní č.: PNP-6-96231

Příloha č. 4
Schéma instalace HUA

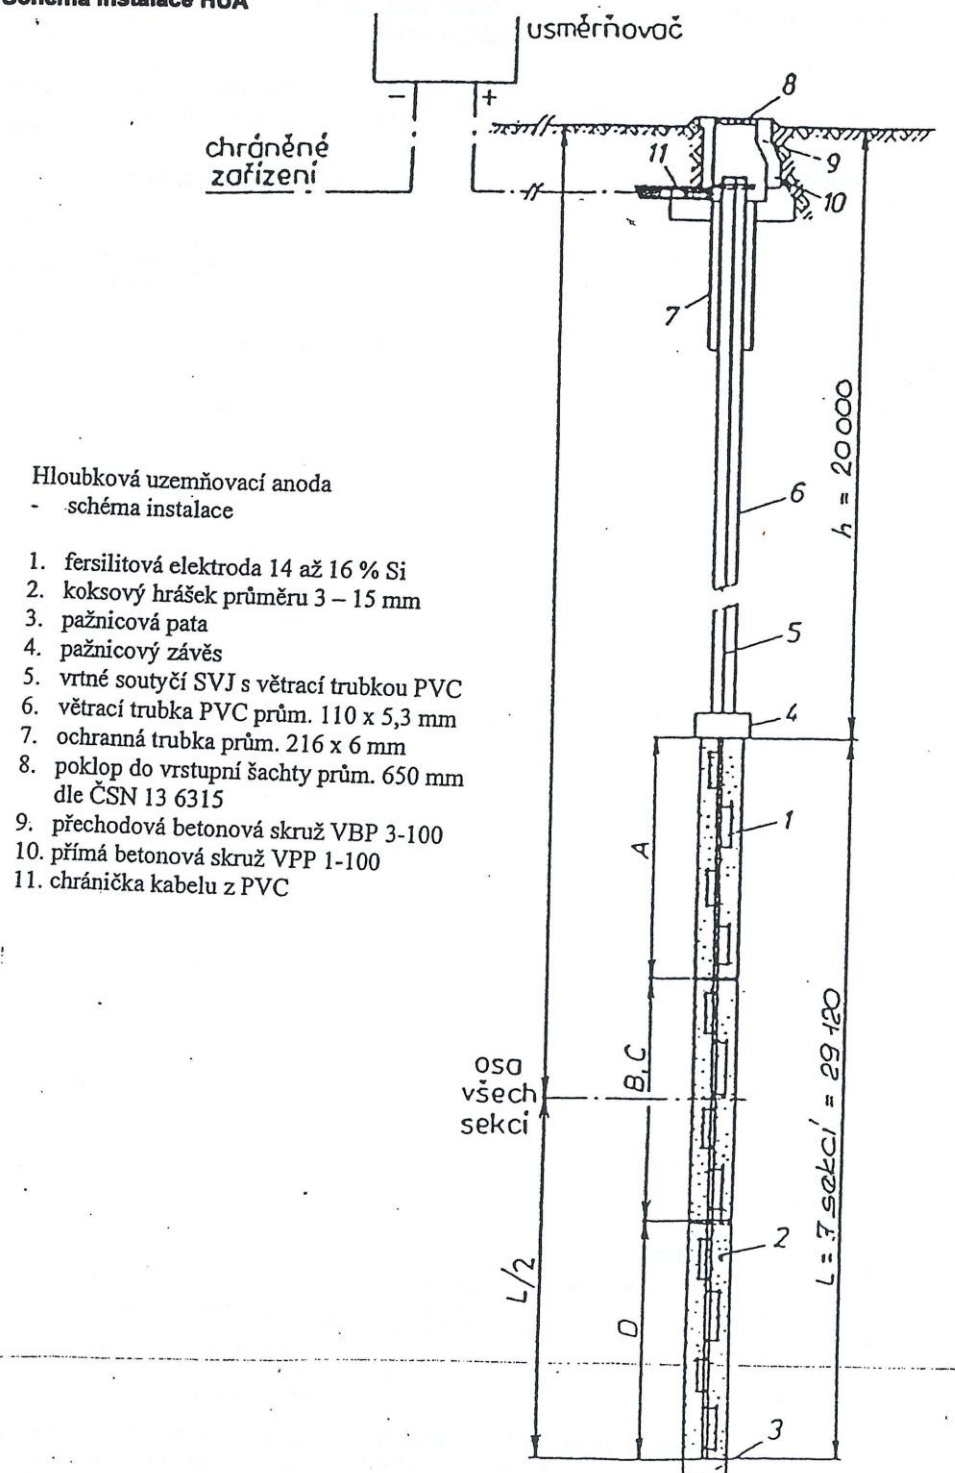

Hlubková uzemňovací anoda
- schéma instalace

1. fersilitová elektroda 14 až 16 % Si
2. koksový hrášek průměru 3 – 15 mm
3. pažnicová pata
4. pažnicový závěs
5. vrtné soutyčí SVJ s větrací trubkou PVC
6. větrací trubka PVC prům. 110 x 5,3 mm
7. ochranná trubka prům. 216 x 6 mm
8. poklop do vrstupní šachty prům. 650 mm dle ČSN 13 6315
9. přechodová betonová skruž VBP 3-100
10. přímá betonová skruž VPP 1-100
11. chránička kabelu z PVC

- volně zmenšeno.