


# Dopravní opatření sil. I/35 - Sadová

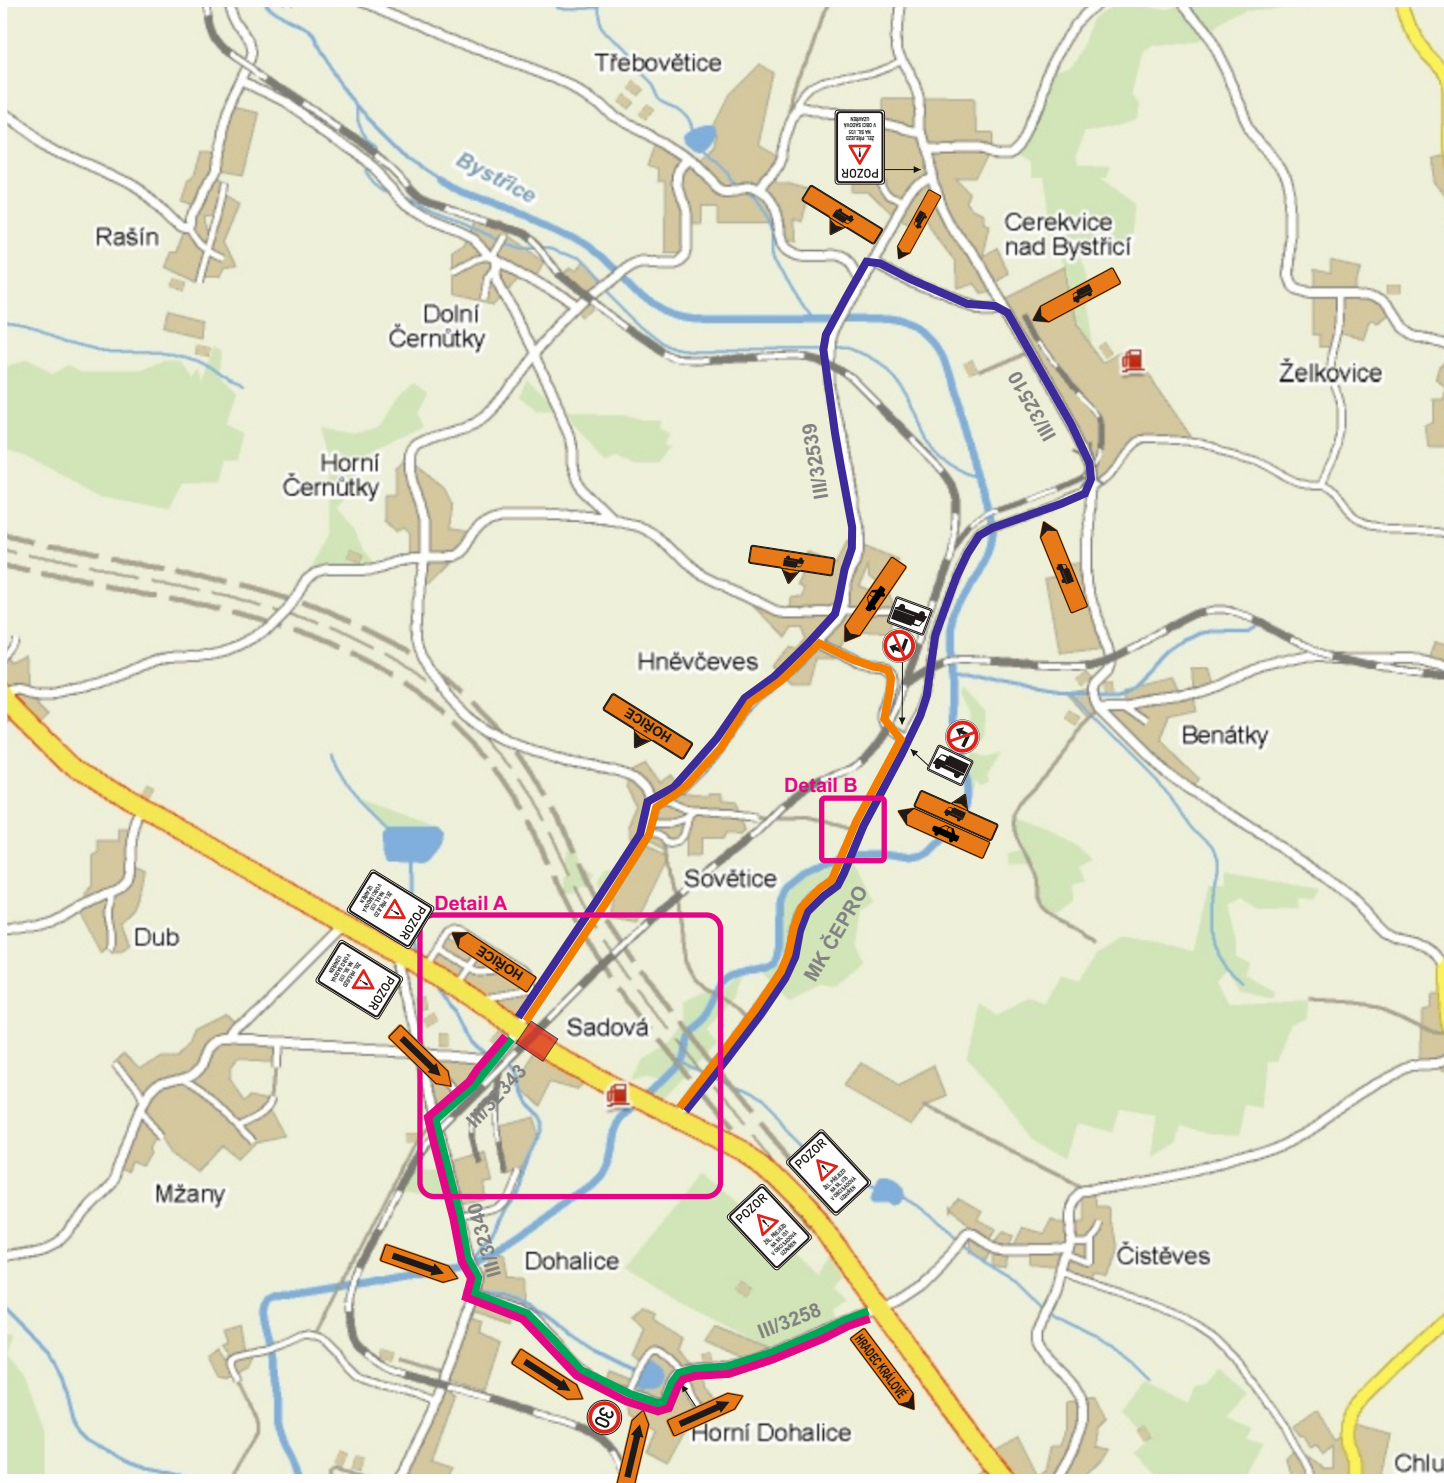

Legenda:

- uzavřený úsek
- objízdňá trasa - směr Jičín, nad 3,5t
- objízdňá trasa - směr Jičín, do 3,5t
- objízdňá trasa - směr Hradec Králové
- objízdňá trasa - BUS



Stávající trvalé DZ, které neodpovídá objízdňým trasám bude zakryto.

Zhotovitel:



Kreslil:	PhDr. Denisa Pešková / tel.: 731 650 587 / e-mail: peskova@inkadz.cz
Zodp. projektant:	PhDr. Denisa Pešková / tel.: 731 650 587 / e-mail: peskova@inkadz.cz
Kontroloval:	Jan Pazdziora / tel.: 605 273 134 / e-mail: pazdziora@inkadz.cz
Kraj:	Královéhradecký
Okres:	Hradec Králové
Obec:	Sadová




Akce:

**železniční přejezd Sadová**  
DOPRAVNĚ INŽENÝRSKÁ OPATŘENÍ

DATUM	07.03.2018
Č. ZAKÁZKY	18076
STUPEŇ PD	DIO
MĚŘÍTKO	-
FORMÁT	A4

# Dopravní opatření sil. I/35 - Sadová, Detail A

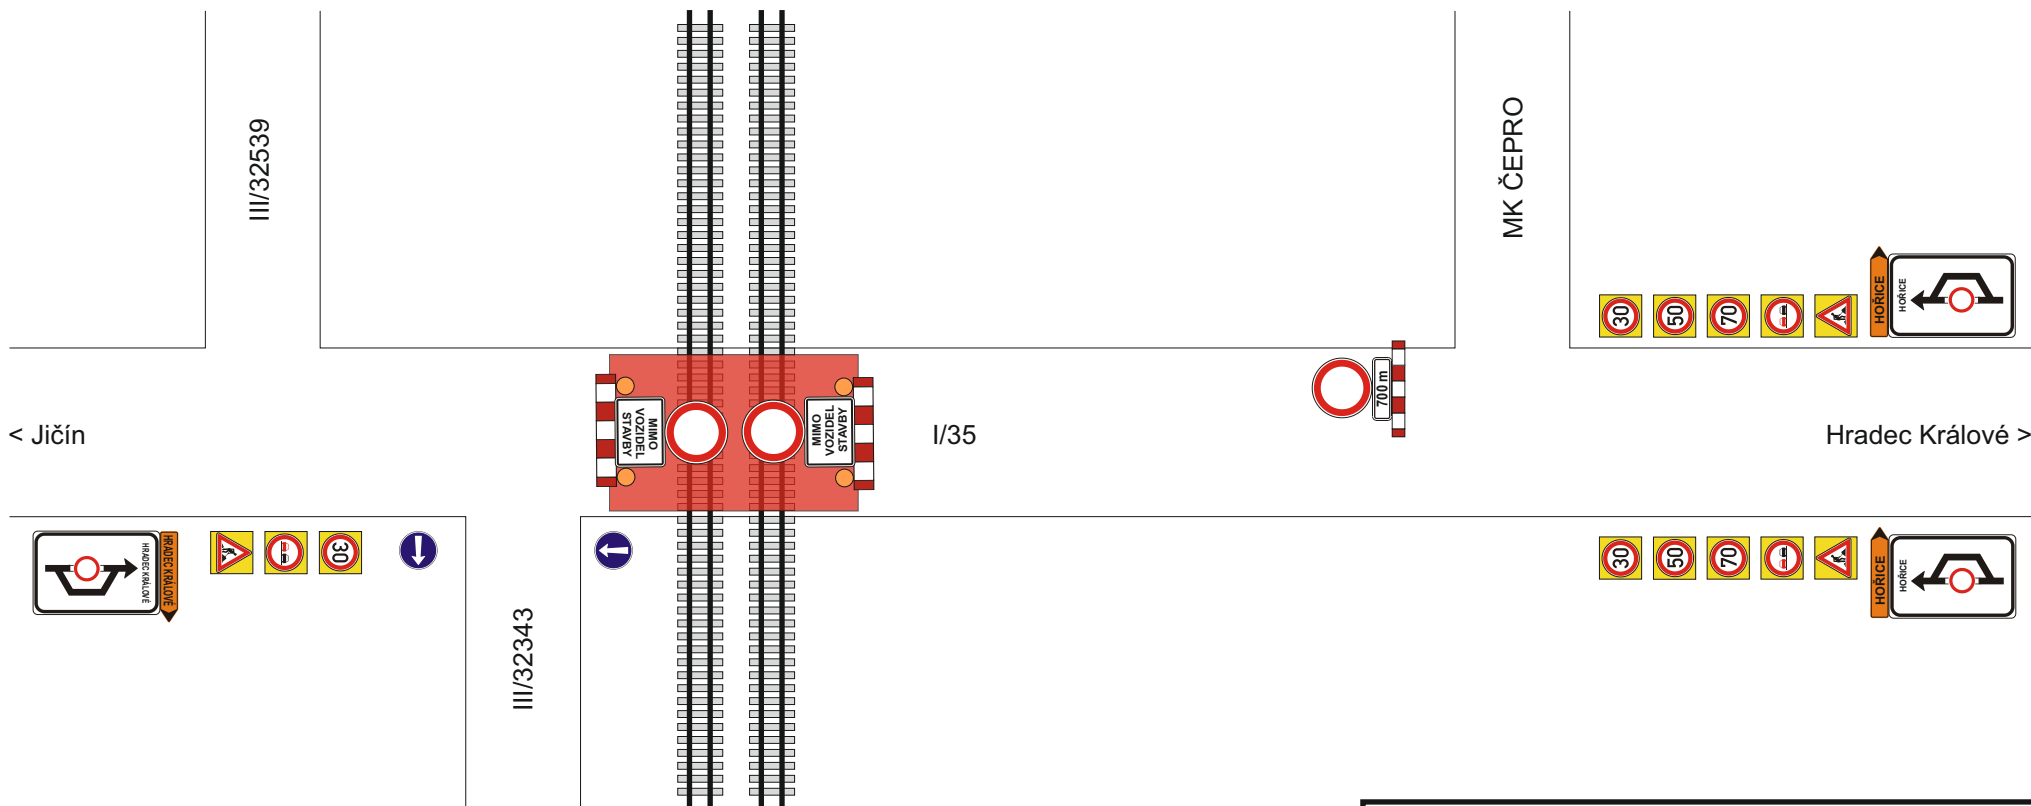


Zhotovitel:		 Hradec Králové spol. s r.o.	
Kreslil:	PhDr. Denisa Pešková / tel.: 731 650 587 / e-mail: peskova@inkadz.cz	 <b>INKA</b> DOPRAVNÍ ZNAČENÍ - HRADEC KRÁLOVÉ s.r.o. Obránců míru 258 503 02 Předměstí n.L. IČO: 274 78 866 DIČ: CZ27478866 tel.: 495 581 318 e-mail: info@inkadz.cz web: www.inka-znacen.cz	
Zodp. projektant:	PhDr. Denisa Pešková / tel.: 731 650 587 / e-mail: peskova@inkadz.cz		
Kontroloval:	Jan Pazdziora / tel.: 605 273 134 / e-mail: pazdziora@inkadz.cz		
Kraj: Královéhradecký	Okres: Hradec Králové	Obec: Sadová	
Akce:		DATUM 07.03..2018 Č.ZAKÁZKY 18076 STUPEŇ PD DIO MĚŘITKO - FORMÁT A4	
<b>železniční přejezd Sadová</b> DOPRAVNĚ INŽENÝRSKÁ OPATŘENÍ			

## Dopravní opatření sil. I/35 - Sadová, Detail B



Zhotovitel:		 Hradec Králové spol. s r.o.	
Kreslil:	PhDr. Denisa Pešková / tel.: 731 650 587 / e-mail: peskova@inkadz.cz	 <small>           DOPRAVNÍ ŽNAČENÍ - HRADEC KRÁLOVÉ, s.r.o.            Občanská míru 258            503 02 Přibramovice s.l.            IČO: 274 78 866 DIČ: CZ27478866            tel.: 495 561 318            e-mail: info@inkadz.cz            web: www.inkadz.cz         </small>	
Zodp. projektant:	PhDr. Denisa Pešková / tel.: 731 650 587 / e-mail: peskova@inkadz.cz		
Kontroloval:	Jan Pazdziora / tel.: 605 273 134 / e-mail: pazdziora@inkadz.cz		
Kraj:	Královéhradecký	Okres:	Hradec Králové
		Obec:	Sadová
Akce:	<b>železniční přejezd Sadová</b> DOPRAVNĚ INŽENÝRSKÁ OPATŘENÍ		
DATUM	07.03..2018		
Č.ZAKÁZKY	18076		
STUPEŇ PD	DIO		
MĚŘÍTKO	-		
FORMÁT	A4		

## Dopravní opatření sil. I/35 - Sadová, náhradní zastávky

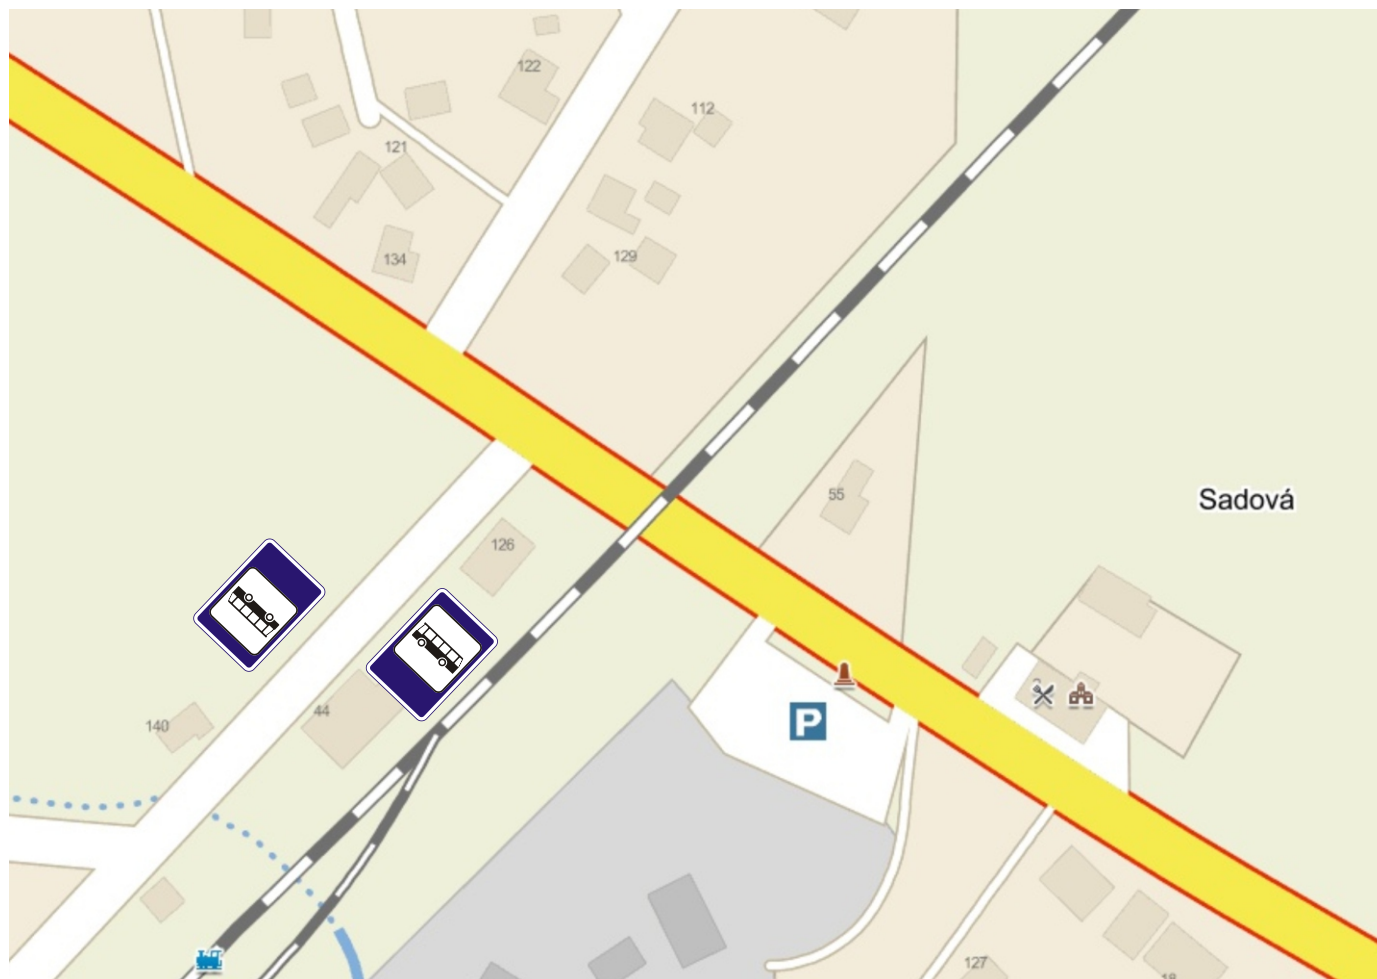

Zhotovitel:		 Hradec Králové spol. s r.o.			
Kreslil:	PhDr. Denisa Pešková / tel.: 731 650 587 / e-mail: peskova@inkadz.cz	 <small>DOPRAVNÍ ZNAČENÍ - HRADEC KRÁLOVÉ s.r.o.</small> Obřanská místa 258 503 02 Předměstí n.L. IČO: 274 78 866 DIČ: CZ27478866 tel.: 495 361 319 e-mail: info@inkadz.cz web: www.inka-znaceni.cz			
Zodp. projektant:	PhDr. Denisa Pešková / tel.: 731 650 587 / e-mail: peskova@inkadz.cz				
Kontroloval:	Jan Pazdziora / tel.: 605 273 134 / e-mail: pazdziora@inkadz.cz				
Kraj:	Královéhradecký	Okres:	Hradec Králové	Obec:	Sadová
Akce:		<b>železniční přejezd Sadová</b> DOPRAVNĚ INŽENÝRSKÁ OPATŘENÍ		DATUM:	07.03.2018
				Č. ZAKÁZKY:	18076
				STUPEŇ PD:	DIO
				MĚŘÍTKO:	-
				FORMÁT:	A4