

Záměr obce Hněvčeves pronajmout nemovitost v jejím vlastnictví

**Obec Hněvčeves
Hněvčeves 54
503 15 Nechanice
IČO:00268771**

Obec Hněvčeves zveřejňuje ve smyslu ustanovení § 39 odst. 1 zákona č. 128/2000 Sb., o obcích (obecní zřízení), ve znění pozdějších předpisů,

Z Á M Ě R P R O N A J M O U T

Budovu bývalé prodejny potravin v Hněvčevsi, k.ú. Hněvčeves, p.č. 99, o výměře 189 m², vedené katastrálním úřadem pro Královéhradecký kraj, Katastrální pracoviště Hradec Králové.

Budova č.p. 42 – občanské vybavení a služby


Přílohou tohoto záměru je výtisk části katastrální mapy s vyznačením zde uvedeného pozemku.

Bližší informace lze získat na OÚ Hněvčeves v úředních hodinách.

· Občané mají právo se k tomuto záměru vyjádřit písemně na podatelně obecního úřadu či zaslat poštou na adresu obecního úřadu: Hněvčeves 54 do 3.4. 2018

· Tento záměr byl schválen zastupitelstvem obce Hněvčeves na jeho zasedání dne 1.3.2018 usnesením č. 3

Renata Hladíková, starosta

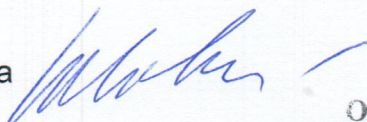


Obecní úřad Hněvčeves
Hněvčeves 54
503 15 Nechanice
Královéhradecký kraj



Vyvěšeno na úřední desce dne 2.3.2018


Sejmuto z úřední desky dne 3.4.2018

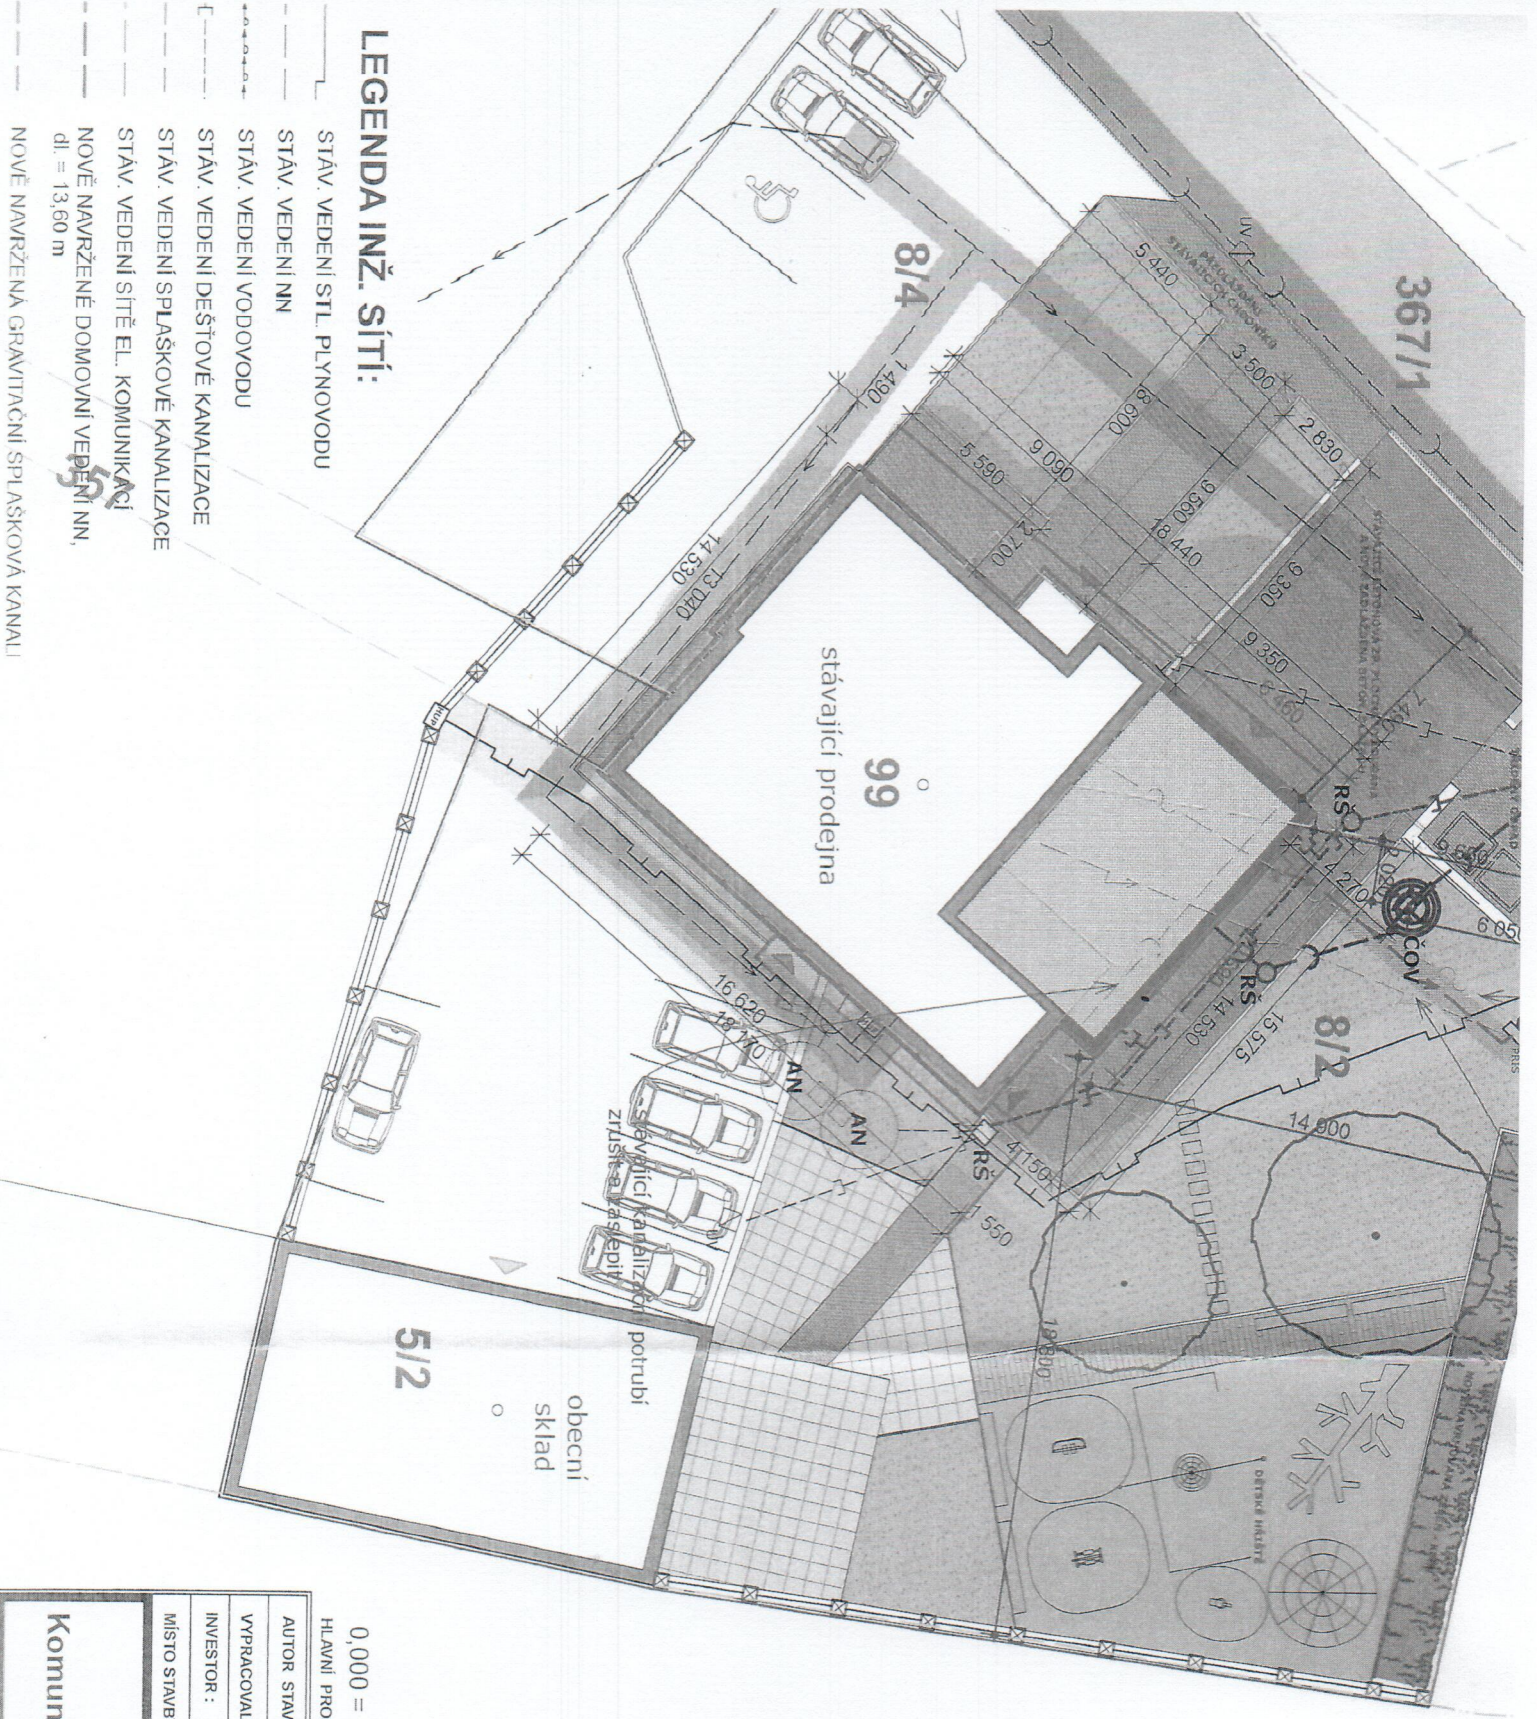

LEGENDA INŽ. SÍTÍ:

- STÁV. VEDENÍ STL. PLYNOVODU
- STÁV. VEDENÍ NN
- STÁV. VEDENÍ VODOVODU
- STÁV. VEDENÍ DEŠTOVÉ KANALIZACE
- STÁV. VEDENÍ SPLAŠKOVÉ KANALIZACE
- STÁV. VEDENÍ SÍTĚ EL. KOMUNIKAČNÍ
- NOVĚ NAVRŽENÉ DOMOVNÍ VEDENÍ NN, dl. = 13,60 m
- NOVĚ NAVRŽENÁ GRAVITAČNÍ SPLAŠKOVÁ KANALIZACE

POZI
 PRŮBĚH INŽEN
 INFORMATIVNĚ P
 TŘEBA POŽÁDAT JI
 ŘEŠENÍ SADOVÝ
 ZELENĚ VČETNĚ
 KONTEJNERY N/
 SAMOSTATNOU PŘ
 ODDÍL.

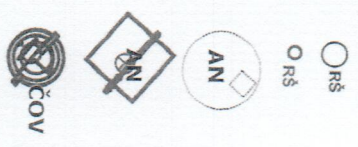

0,000 = 279,33 m. n. m. Bpv, úrpeň stávající pc	
HLAVNÍ PROJEKTANT: Ing. arch Pavla Foglarová	
AUTOR STAVBY :	Ing. arch Pavla Foglar
VYPRACOVAL:	Ing. arch Pavla Foglar
INVESTOR :	Obec Hněvčovice, Hněv
MÍSTO STAVBY :	st.p.č. 99; p.p.č. 8/2 a B/

Komunitní centrum a hasičská zbroj