
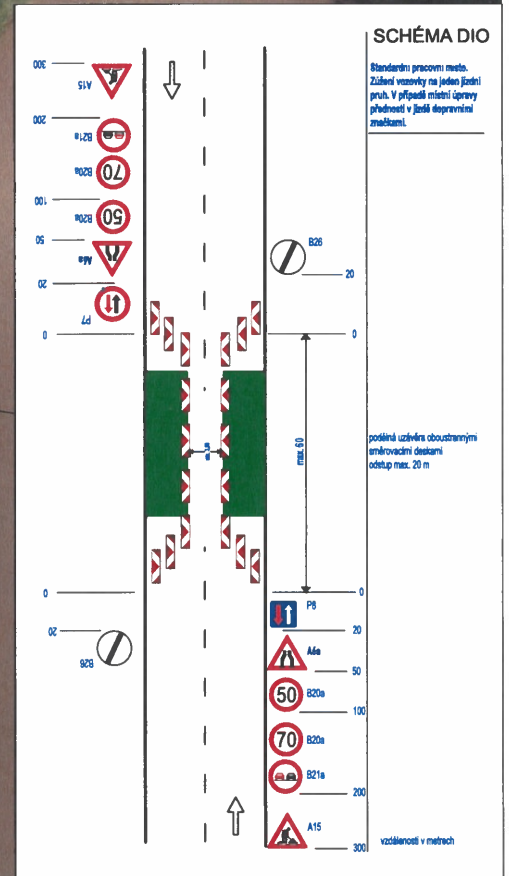


D35 SADOVÁ - HOŘICE

- účelová komunikace „Čepro“

- termín částečné uzavírky: 13.03. - 30.04. 2024

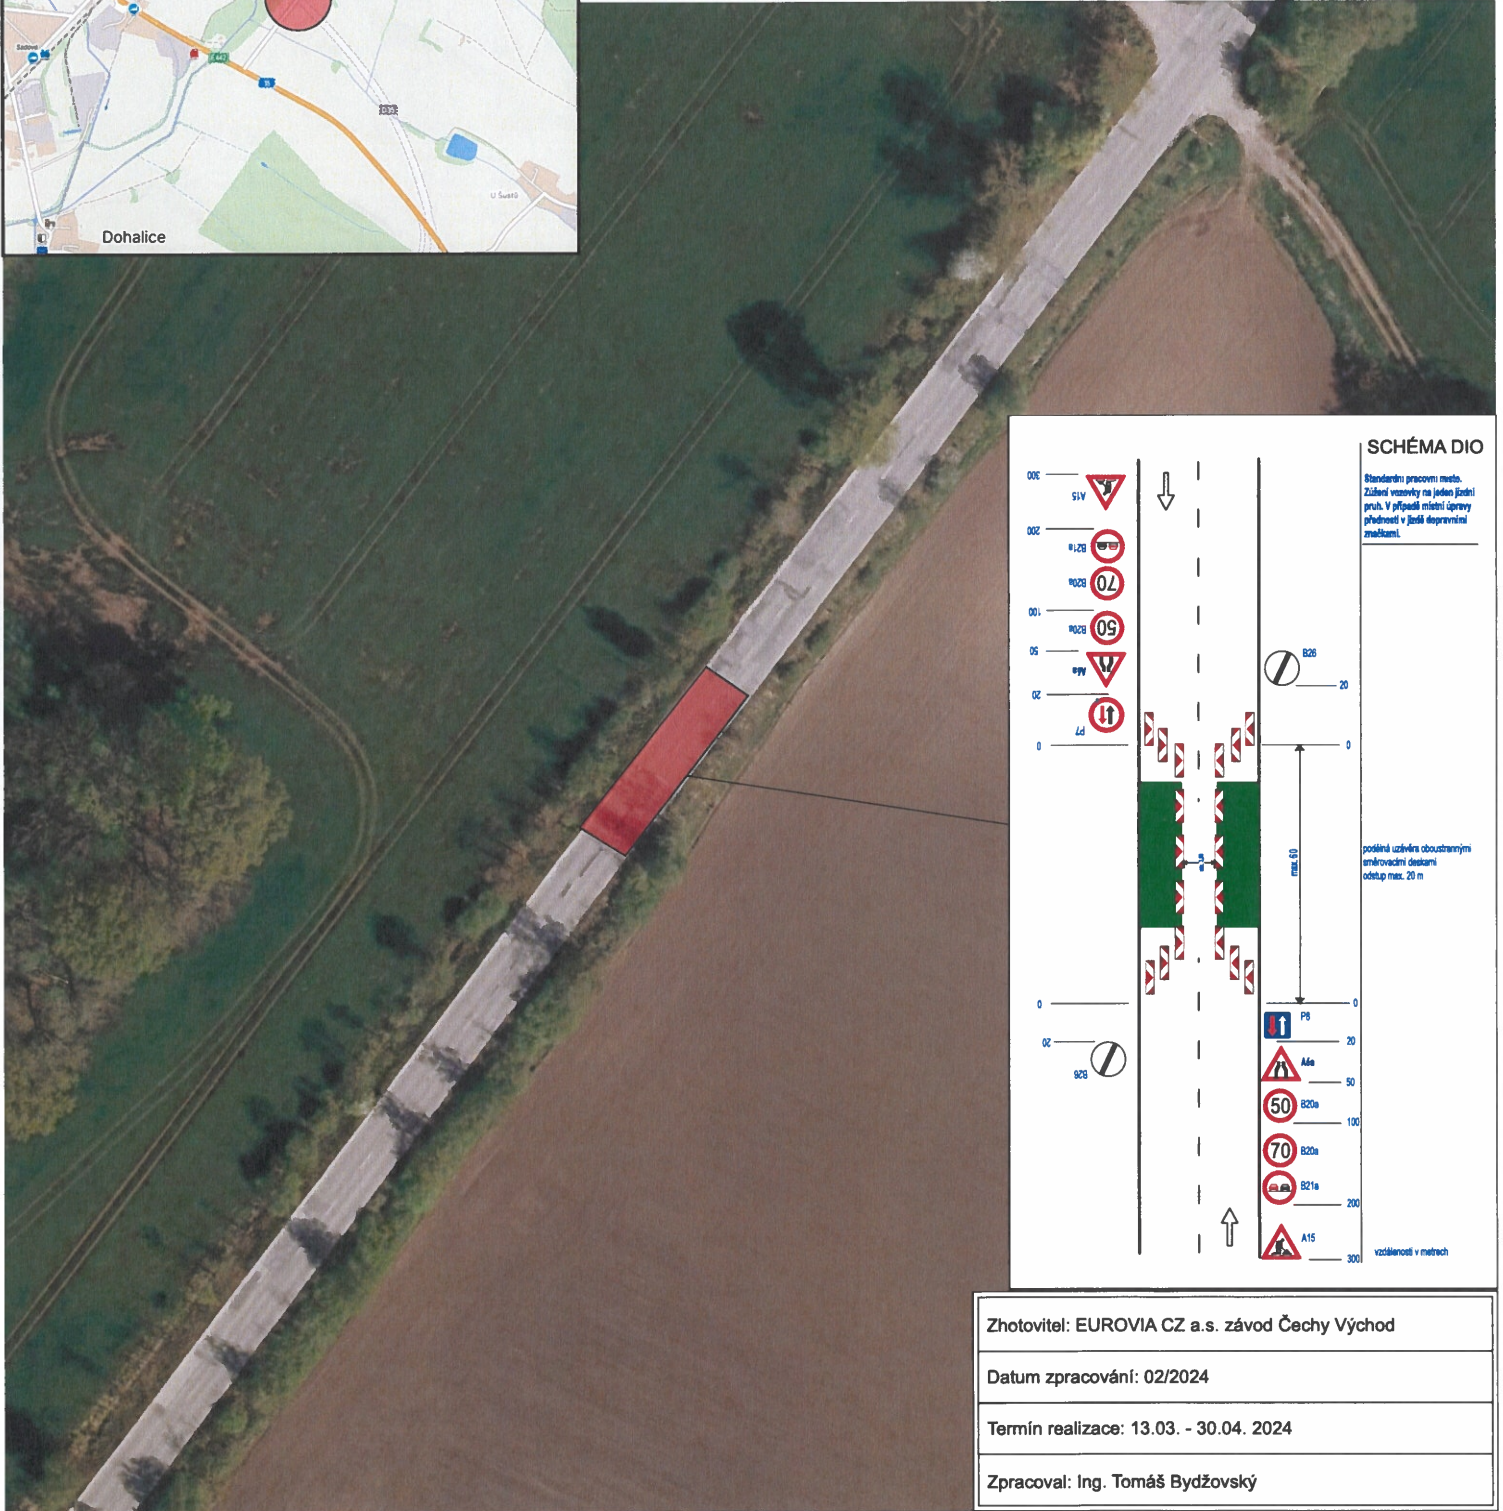

Zhotovitel: EUROVIA CZ a.s. závod Čechy Východ

Datum zpracování: 02/2024

Termín realizace: 13.03. - 30.04. 2024

Zpracoval: Ing. Tomáš Bydžovský